



0 1 2 3 4 5m

▼ Fasade mot nord-øst


▼ Fasade mot nord-vest

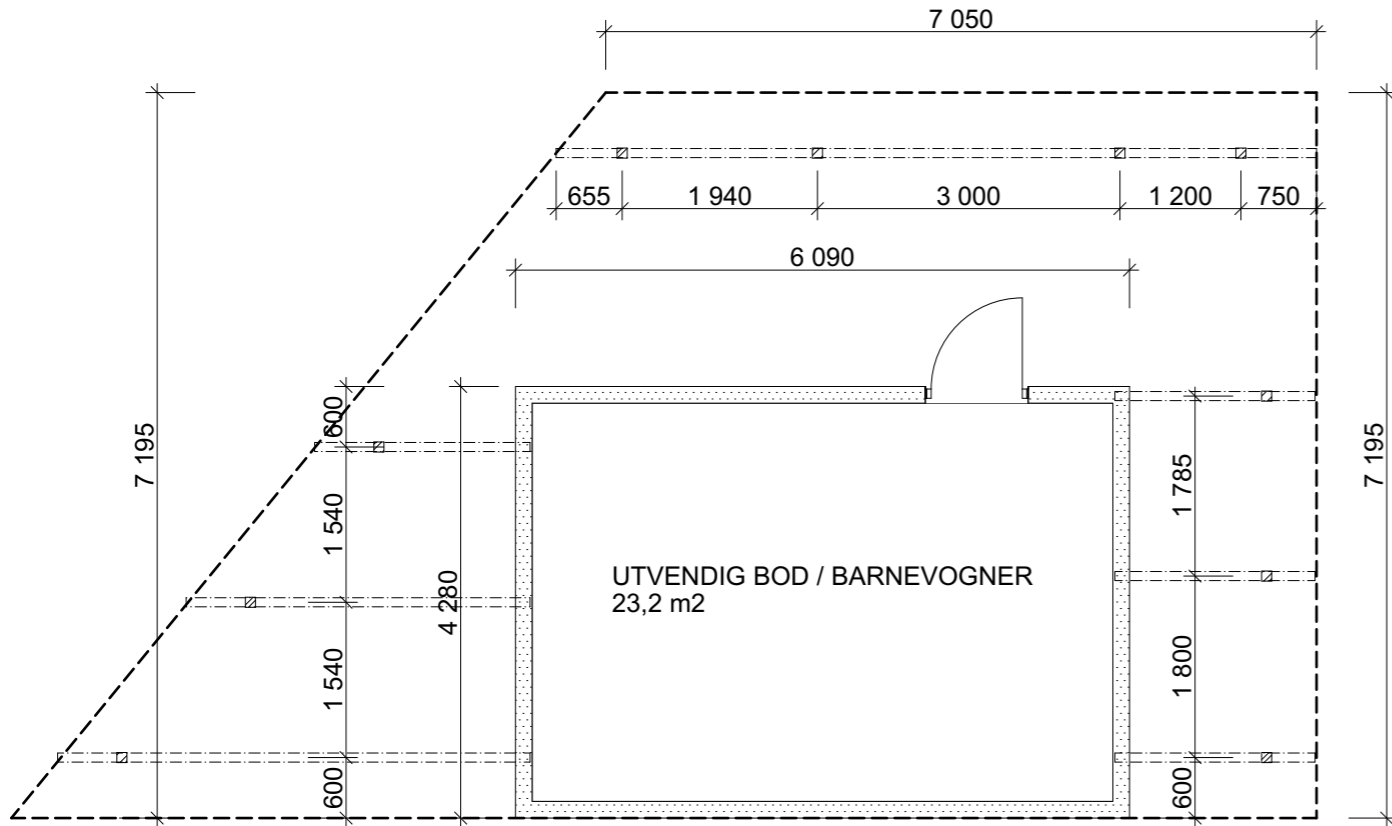

Fasade mot syd-øst ▲

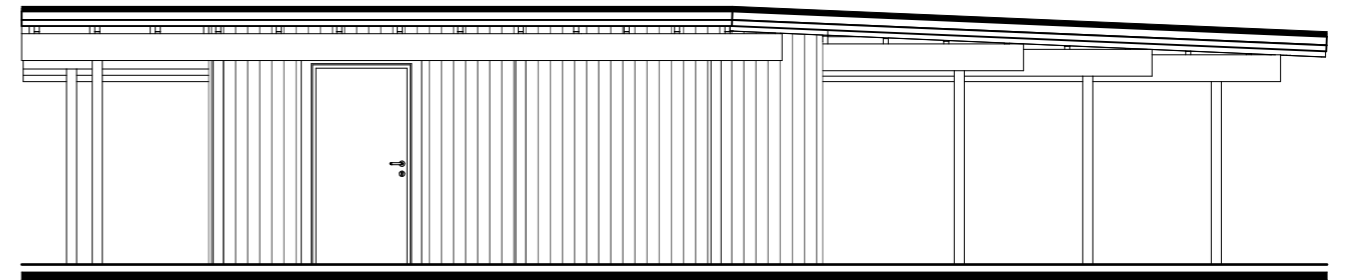


FASADE MOT NORD-ØST

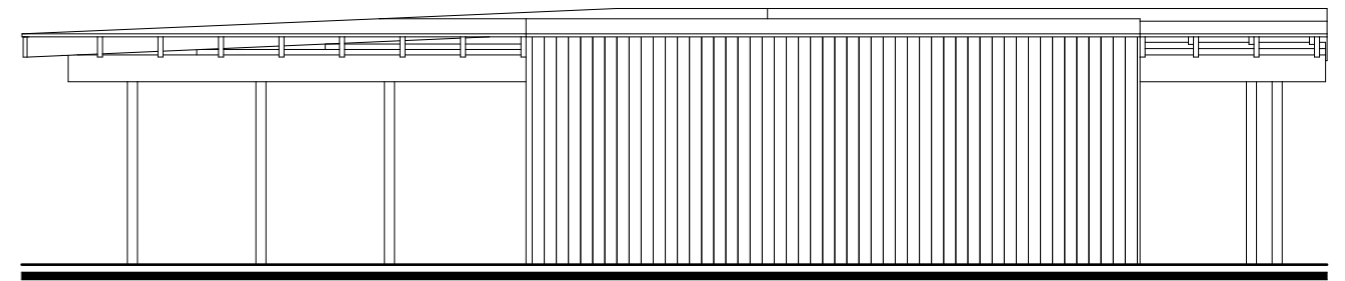


FASADE MOT SYD-VEST


Fasade mot syd-vest ▲

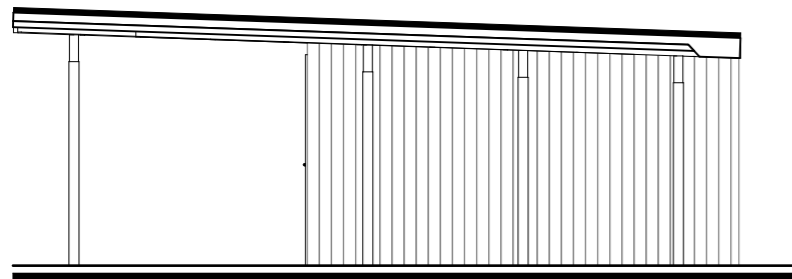

FASADE MOT NORD-VEST

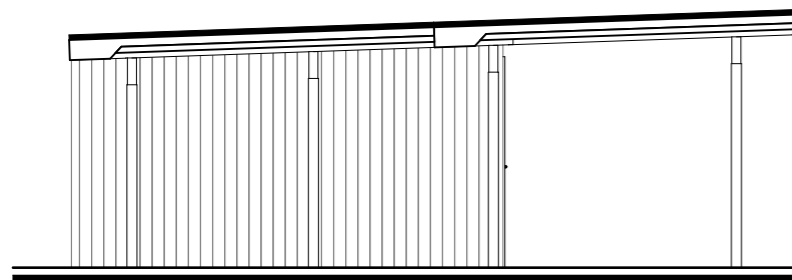

FASADE MOT SYD-ØST

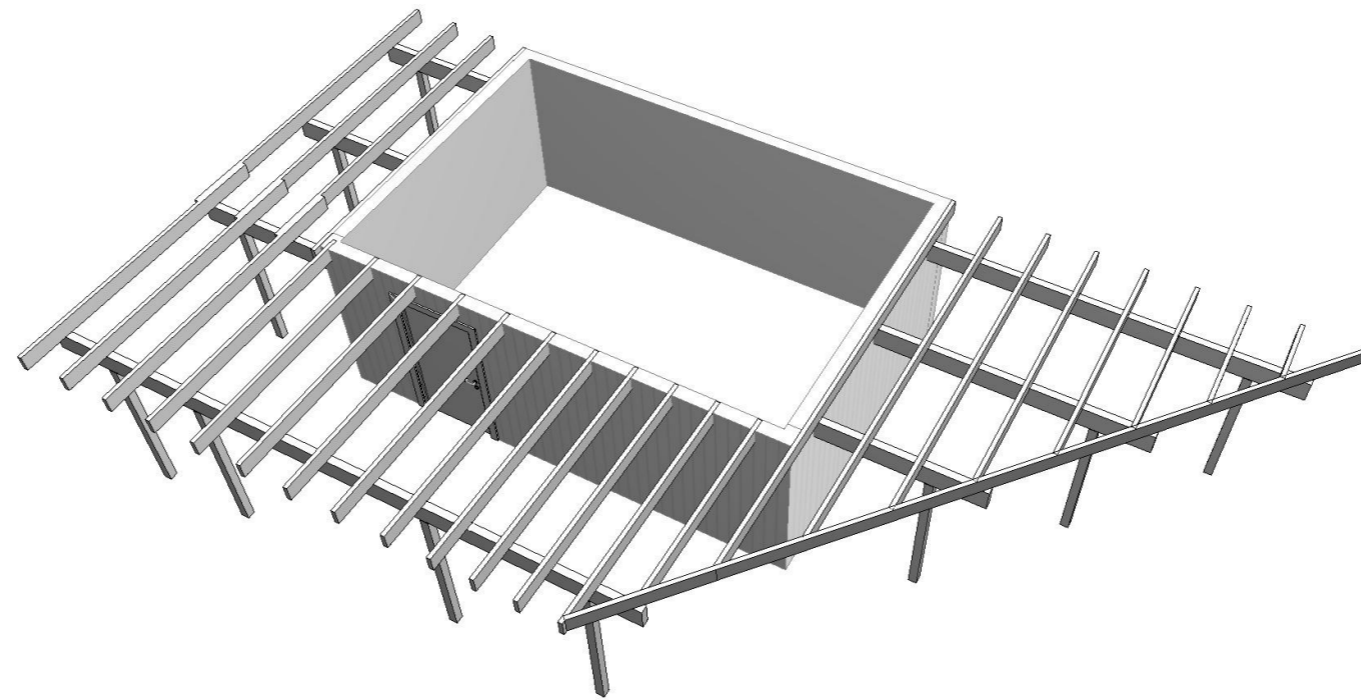

KONSTRUKSJON AV TAKOVERBYGGET
PERSPEKTIV

| Index: | Dato: | Beskrivelse: | Sign.: | Kontr.: |
|--------|-------|--------------|--------|---------|
| | | | | |
| | | | | |
| | | | | |

PX SOLUTIONS AS
INGENIØRTJENESTER, PROSJEKT- OG BYGGELEDELSE

TOMTEGATA 7, 3015 DRAMMEN
TLF.: +47 90 83 58 79
WEB: www.px.no

| | | | |
|---|--------------------|--|---------------|
| Prosjekt: UTVENDIG BOD, UTVIDELSE AV TAKOVERBYGG | | | |
| Adresse: Sandakerveien 74, 0484 Oslo | | Gnr./Bnr.: 223/42 | |
| Oppdragsiver: Nordpolen FUS Barnehage AS | | | |
| Tegningsnavn: Utvendig bod, eksisterende | | | |
| Tegnet av / Kontrollert av: JV / WK | Dato: 4.12.2018 | Målestokk: 1:50 | Format: A3 |
| Tegningstype: ARBEIDSTEGNING | | Prosjektsnr. / Tegningsnr.: 10192 / A-40-11 | Rev.: |