



FASADE MOT NORD

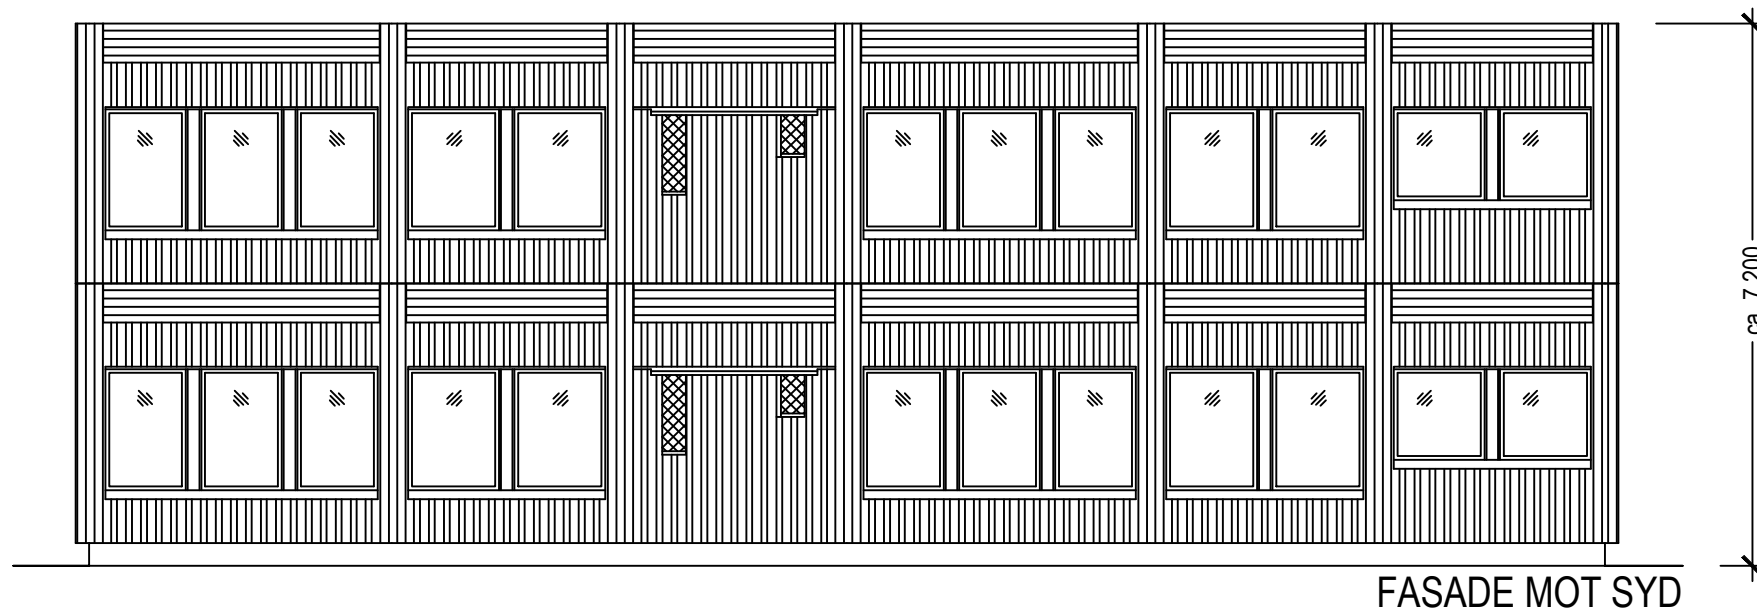

FASADE MOT SYD

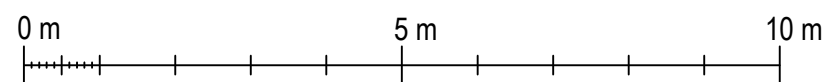

DENNE TEIENINGEN FORBLIR VÅR EIENDOM OG MÅ IKKE UTEN VÅR TILLATELSE KOPIERES ELLER LEGGES TIL GRUNN FOR TILVIKING, VISES TIL ELLER UTLEVERES TIL TREDJE PERSON ELLER KONKURERENDE FIRMA.

ENDRINGER/KOMPLIETTERINGER UTENFOR MODULERNES BASISSTANDARD (JFR. PRODUKTBEKRIVNING) INNGÅR IKKE SAMT SKAL DET VED RETURLEVERINGEN TILBAKESTILLES I ENSTANDARD OM IKKE JÅNET ER AVTALT. TILLEGGENDE MÅL/TILBUD SELVOM DE VISES PÅ DENNE TEIENINGEN.

A		Heis fjernet.	JV	12.4.2019
REV	ANT	REGISTRERINGEN GJELDER	SIGN	DATO



GRANSKET AV
Frank Vrabel

TILBUDSNUMMER
 -

DATO
 5.3.2019

TEGNET AV
 PX Solutions AS v/ Jan V.

Gulskogen skole
 Midlertidig bygg
 Drammen Kommune

Fasade mot nord og syd 1:100 - ny

PRODUKTTYPE C40	TEGNINGSNUMMER 10208-30-A-40-11	REV A
--------------------	------------------------------------	----------