



FASADE MOT ØST

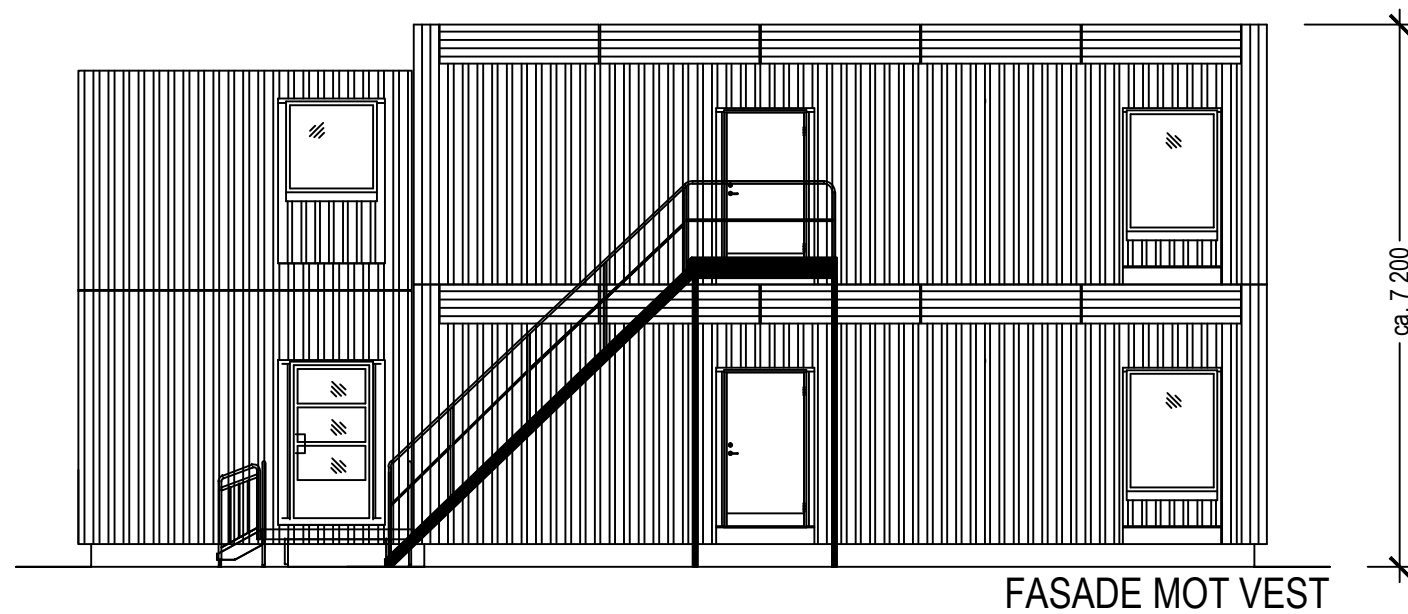

FASADE MOT VEST

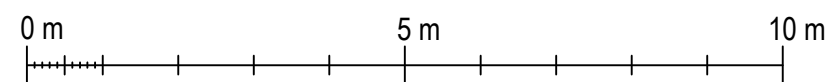

DENNE TEIENINGEN FORBLIR VÅR EIENDOM OG MÅ IKKE UTEN VÅR TILLATELSE KOPIERES ELLER LEGGES TIL GRUNN FOR TILVIKING, VISES TIL ELLER UTUTLEVERES TIL TREDJE PERSON ELLER KONKURERENDE FIRMA.

ENDRINGER/KOMPLETTERINGER UTENFOR MODULERNES BASISSTANDARD (JFR. PRODUKTBEKRIVNING) INNGÅR IKKE SAMT SKAL DET VED RETURLEVERINGEN TILBAKESTILLES I EN STANDAARD SOM IKKE JÄMNET ER AVTALT. TILLEGGS MÅLES/TALES/TEIENINGEN SELVOM DE VISES PÅ DENNE TEIENINGEN.

A		Heis fjernet.	JV	12.4.2019
REV	ANT	REGISTRERINGEN GJELDER	SIGN	DATO



GRANSKET AV Frank Vrabel	TILBUDSNUMMER -
-----------------------------	--------------------

DATO 5.3.2019	TEGNET AV PX Solutions AS v/ Jan V.
------------------	--

Gulskogen skole
 Midlertidig bygg
 Drammen Kommune

Fasade mot øst og vest 1:100 - ny

PRODUKTTYPE C40	TEGNINGSNUMMER 10208-30-A-40-12	REV A
--------------------	------------------------------------	----------