



fasade mot Vest
NY

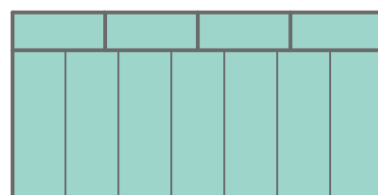

balkonginnglassing (omsøkt tiltak)

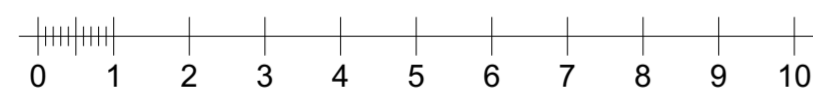

fasade mot Øst
NY

PX SOLUTIONS AS
 INGENIØRTJENESTER, PROSJEKT- OG BYGGELEDELSE
 TOMTEGATA 7, 3015 DRAMMEN
 TLF.: +47 90 83 58 79
 WEB: www.px.no

Oppdragsgiver: Sandstranda Boligsameie			
Prosjekt: Balkonginnglassing		Adresse: Sandstranda 32-38, 3055 Krokstadelva	
Bygningsdel: Bygg A		Gnr./Bnr.: 30/222	
Tegningsnavn: Bygg A fasader mot øst og vest ny			
Tegnet av / Kontrollert av: JV / WK		Dato: 24.05.2019	Målestokk: 1:100
Tegningstatus: Byggesøknad		Prosjektsnr. / Tegningsnr.: 10294 / A-42-12	Format: A2
		Rev.:	