
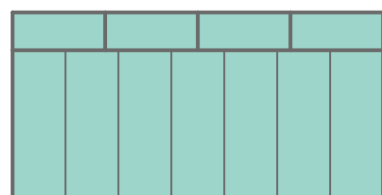


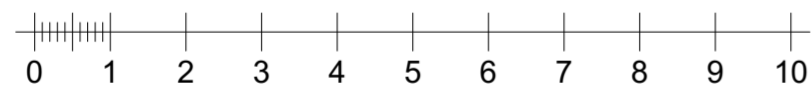

fasade mot Syd  
NY

balkonginnglassing (omsøkt tiltak)

**PX SOLUTIONS AS**  
 INGENIØRTJENESTER, PROSJEKT- OG BYGGELEDELSE  
 TOMTEGATA 7, 3015 DRAMMEN  
 TLF.: +47 90 83 58 79  
 WEB: www.px.no

Oppdragsgiver: <b>Sandstranda Boligsameie</b>			
Prosjekt: <b>Balkonginnglassing</b>	Adresse: Sandstranda 32-38, 3055 Krokstadelva		
Bygningsdel: <b>Bygg B</b>	Gnr./Bnr.: 30/222		
Tegningsnavn: <b>Bygg B fasade mot syd ny</b>			
Tegnet av / Kontrollert av: <b>JV / WK</b>	Dato: 24.05.2019	Målestokk: 1:100	Format: A2
Tegningstatus: <b>Byggesøknad</b>	Prosjektsnr. / Tegningsnr.: 10294 / A-42-21		Rev.: