



fasade mot Vest  
NY

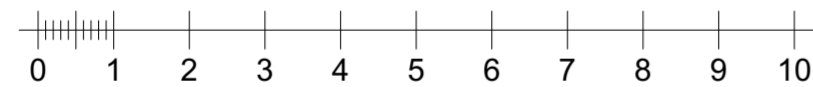

fasade mot Øst  
NY

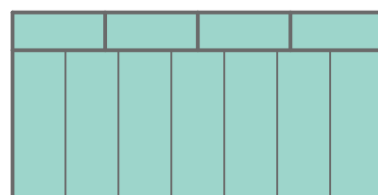

balkonginnglassing (omsøkt tiltak)


**PX SOLUTIONS AS**  
 INGENIØRTJENESTER, PROSJEKT- OG BYGGELEDELSE  
 TOMTEGATA 7, 3015 DRAMMEN  
 TLF.: +47 90 83 58 79  
 WEB: www.px.no

Oppdragsgiver: <b>Sandstranda Boligsameie</b>			
Prosjekt: <b>Balkonginnglassing</b>		Adresse: Sandstranda 32-38, 3055 Krokstadelva	
Bygningssdel: <b>Bygg C</b>		Gnr./Bnr.: 30/222	
Tegningsnavn: <b>Bygg C fasader mot øst og vest ny</b>			
Tegnet av / Kontrollert av: JV / WK		Dato: 24.05.2019	Målestokk: 1:100
Tegningstatus: Byggesøknad		Prosjektsnr. / Tegningsnr.: 10294 / A-42-32	Format: A2
		Rev.:	